



# Lageplan

Zeichnerischer Teil  
zum Bauantrag (§4 LBOVVO)

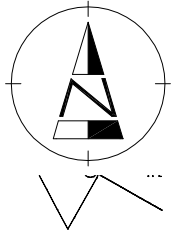

Landkreis:  
Gemeinde:  
Gemarkung:

Musterkreis  
XY-Stadt  
Sperlingsruh, Flur 6

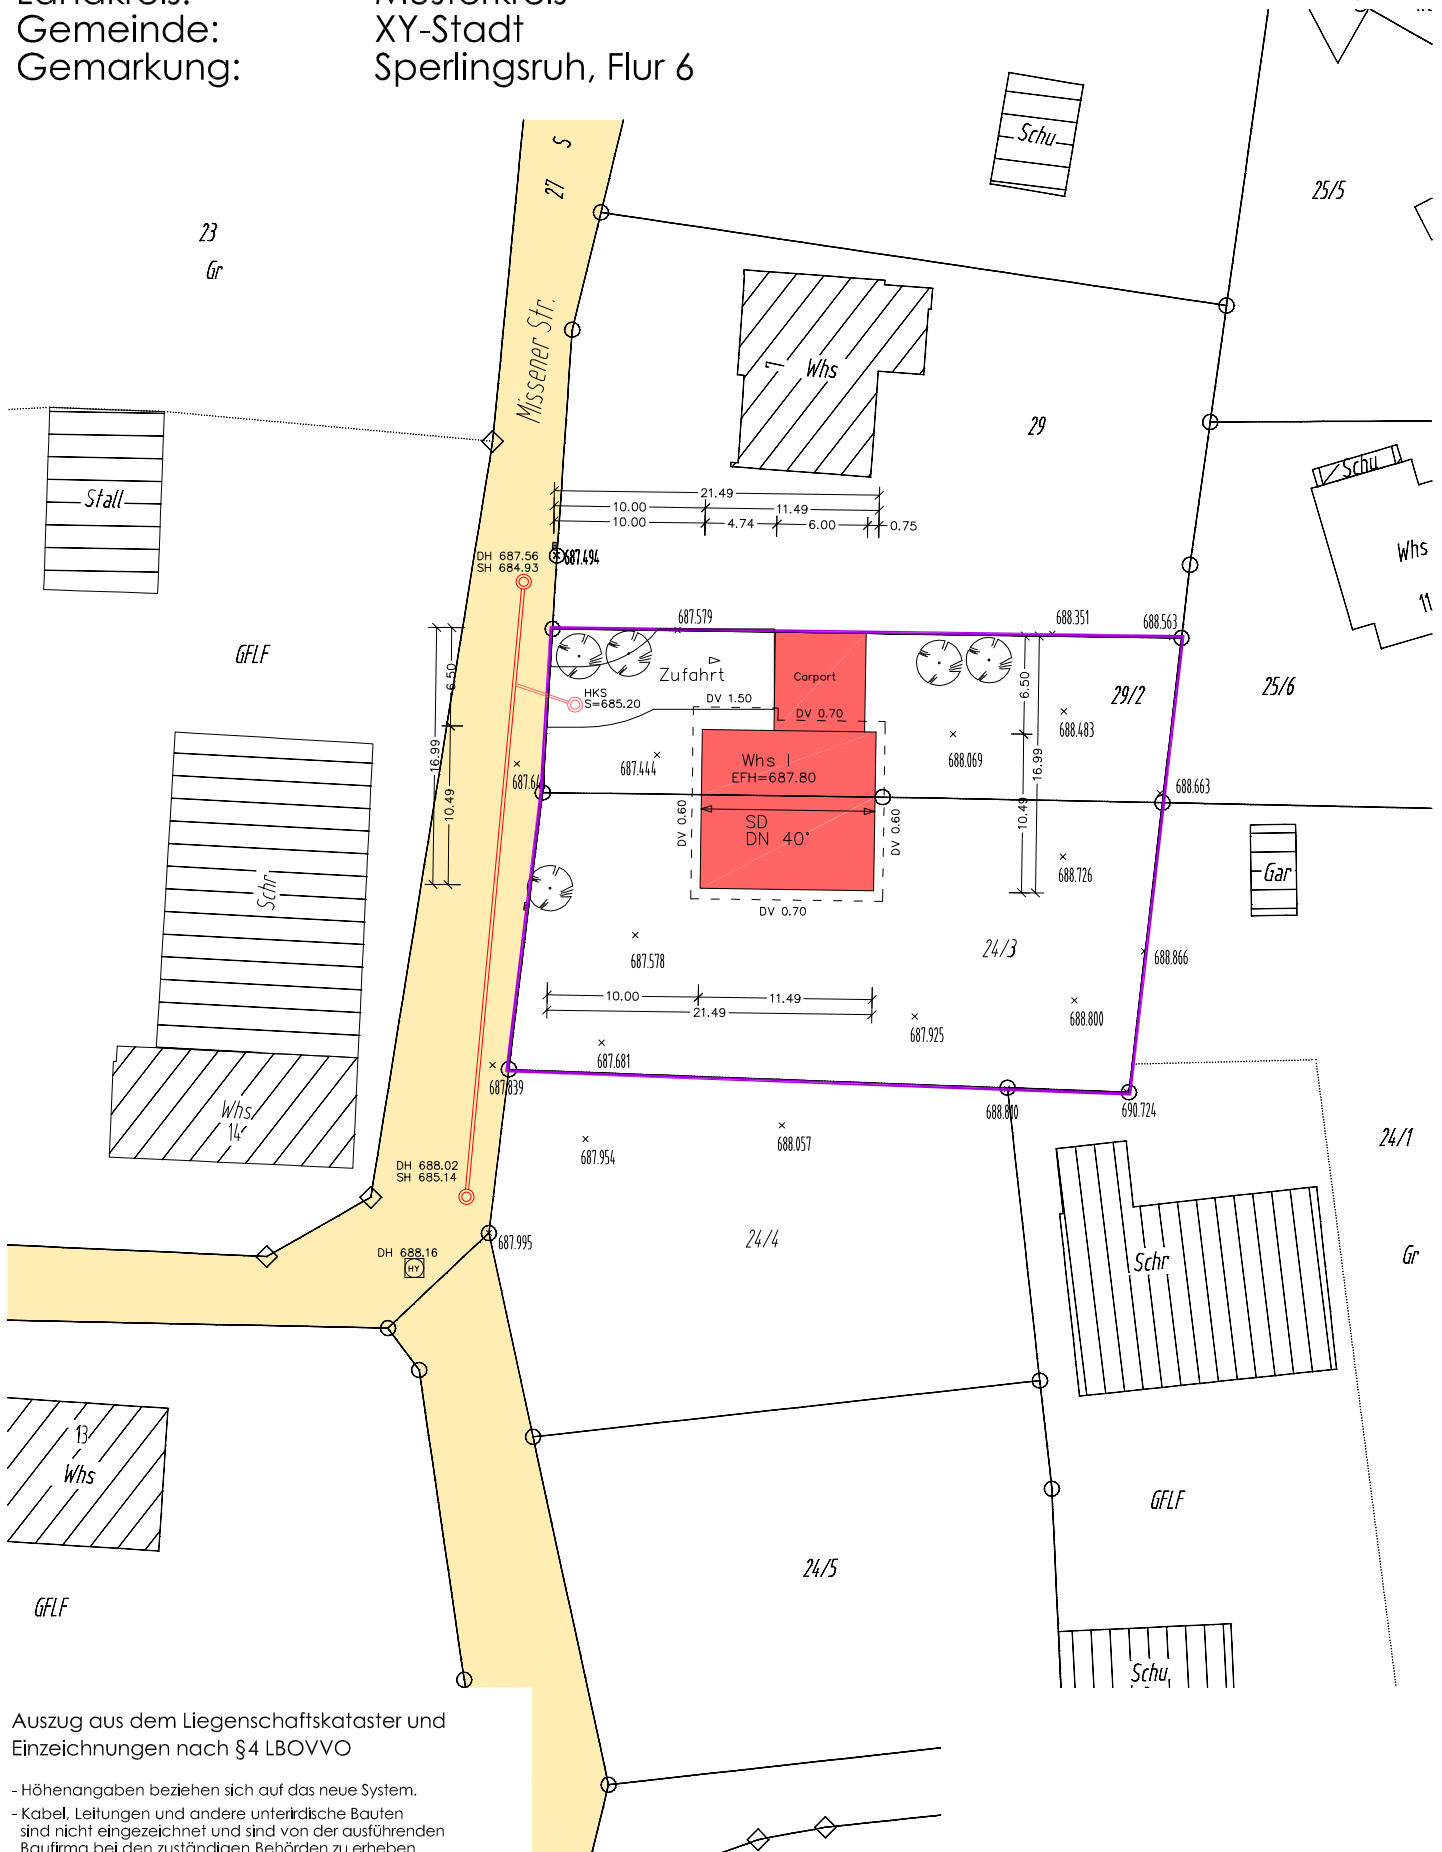

Auszug aus dem Liegenschaftskataster und  
Einzeichnungen nach §4 LBOVVO

- Höhenangaben beziehen sich auf das neue System.
- Kabel, Leitungen und andere unterirdische Bauten sind nicht eingezeichnet und sind von der ausführenden Baufirma bei den zuständigen Behörden zu erheben.
- Massangaben und Abstandflächen siehe Anlage zum Lageplan.

Maßstab = 1 : 500

Maselheim-Äpfingen, den 28.11.2002